

## Дизайн – проект

“ЖИЛОГО КОМПЛЕКСА (ГП–13, ГП–14, ГП–15, ГП–16),  
РАСПОЛОЖЕННЫЙ ПО АДРЕСУ: ЯМАЛО–НЕНЕЦКИЙ  
АВТОНОМНЫЙ ОКРУГ, Г. САЛЕХАРД, ПРАВЫЙ БЕРЕГ  
Р. ШАЙТАНКА”

Заказчик ООО “ССК”  
Выполнил: ARTE GROUP

Дата\_\_\_\_\_

















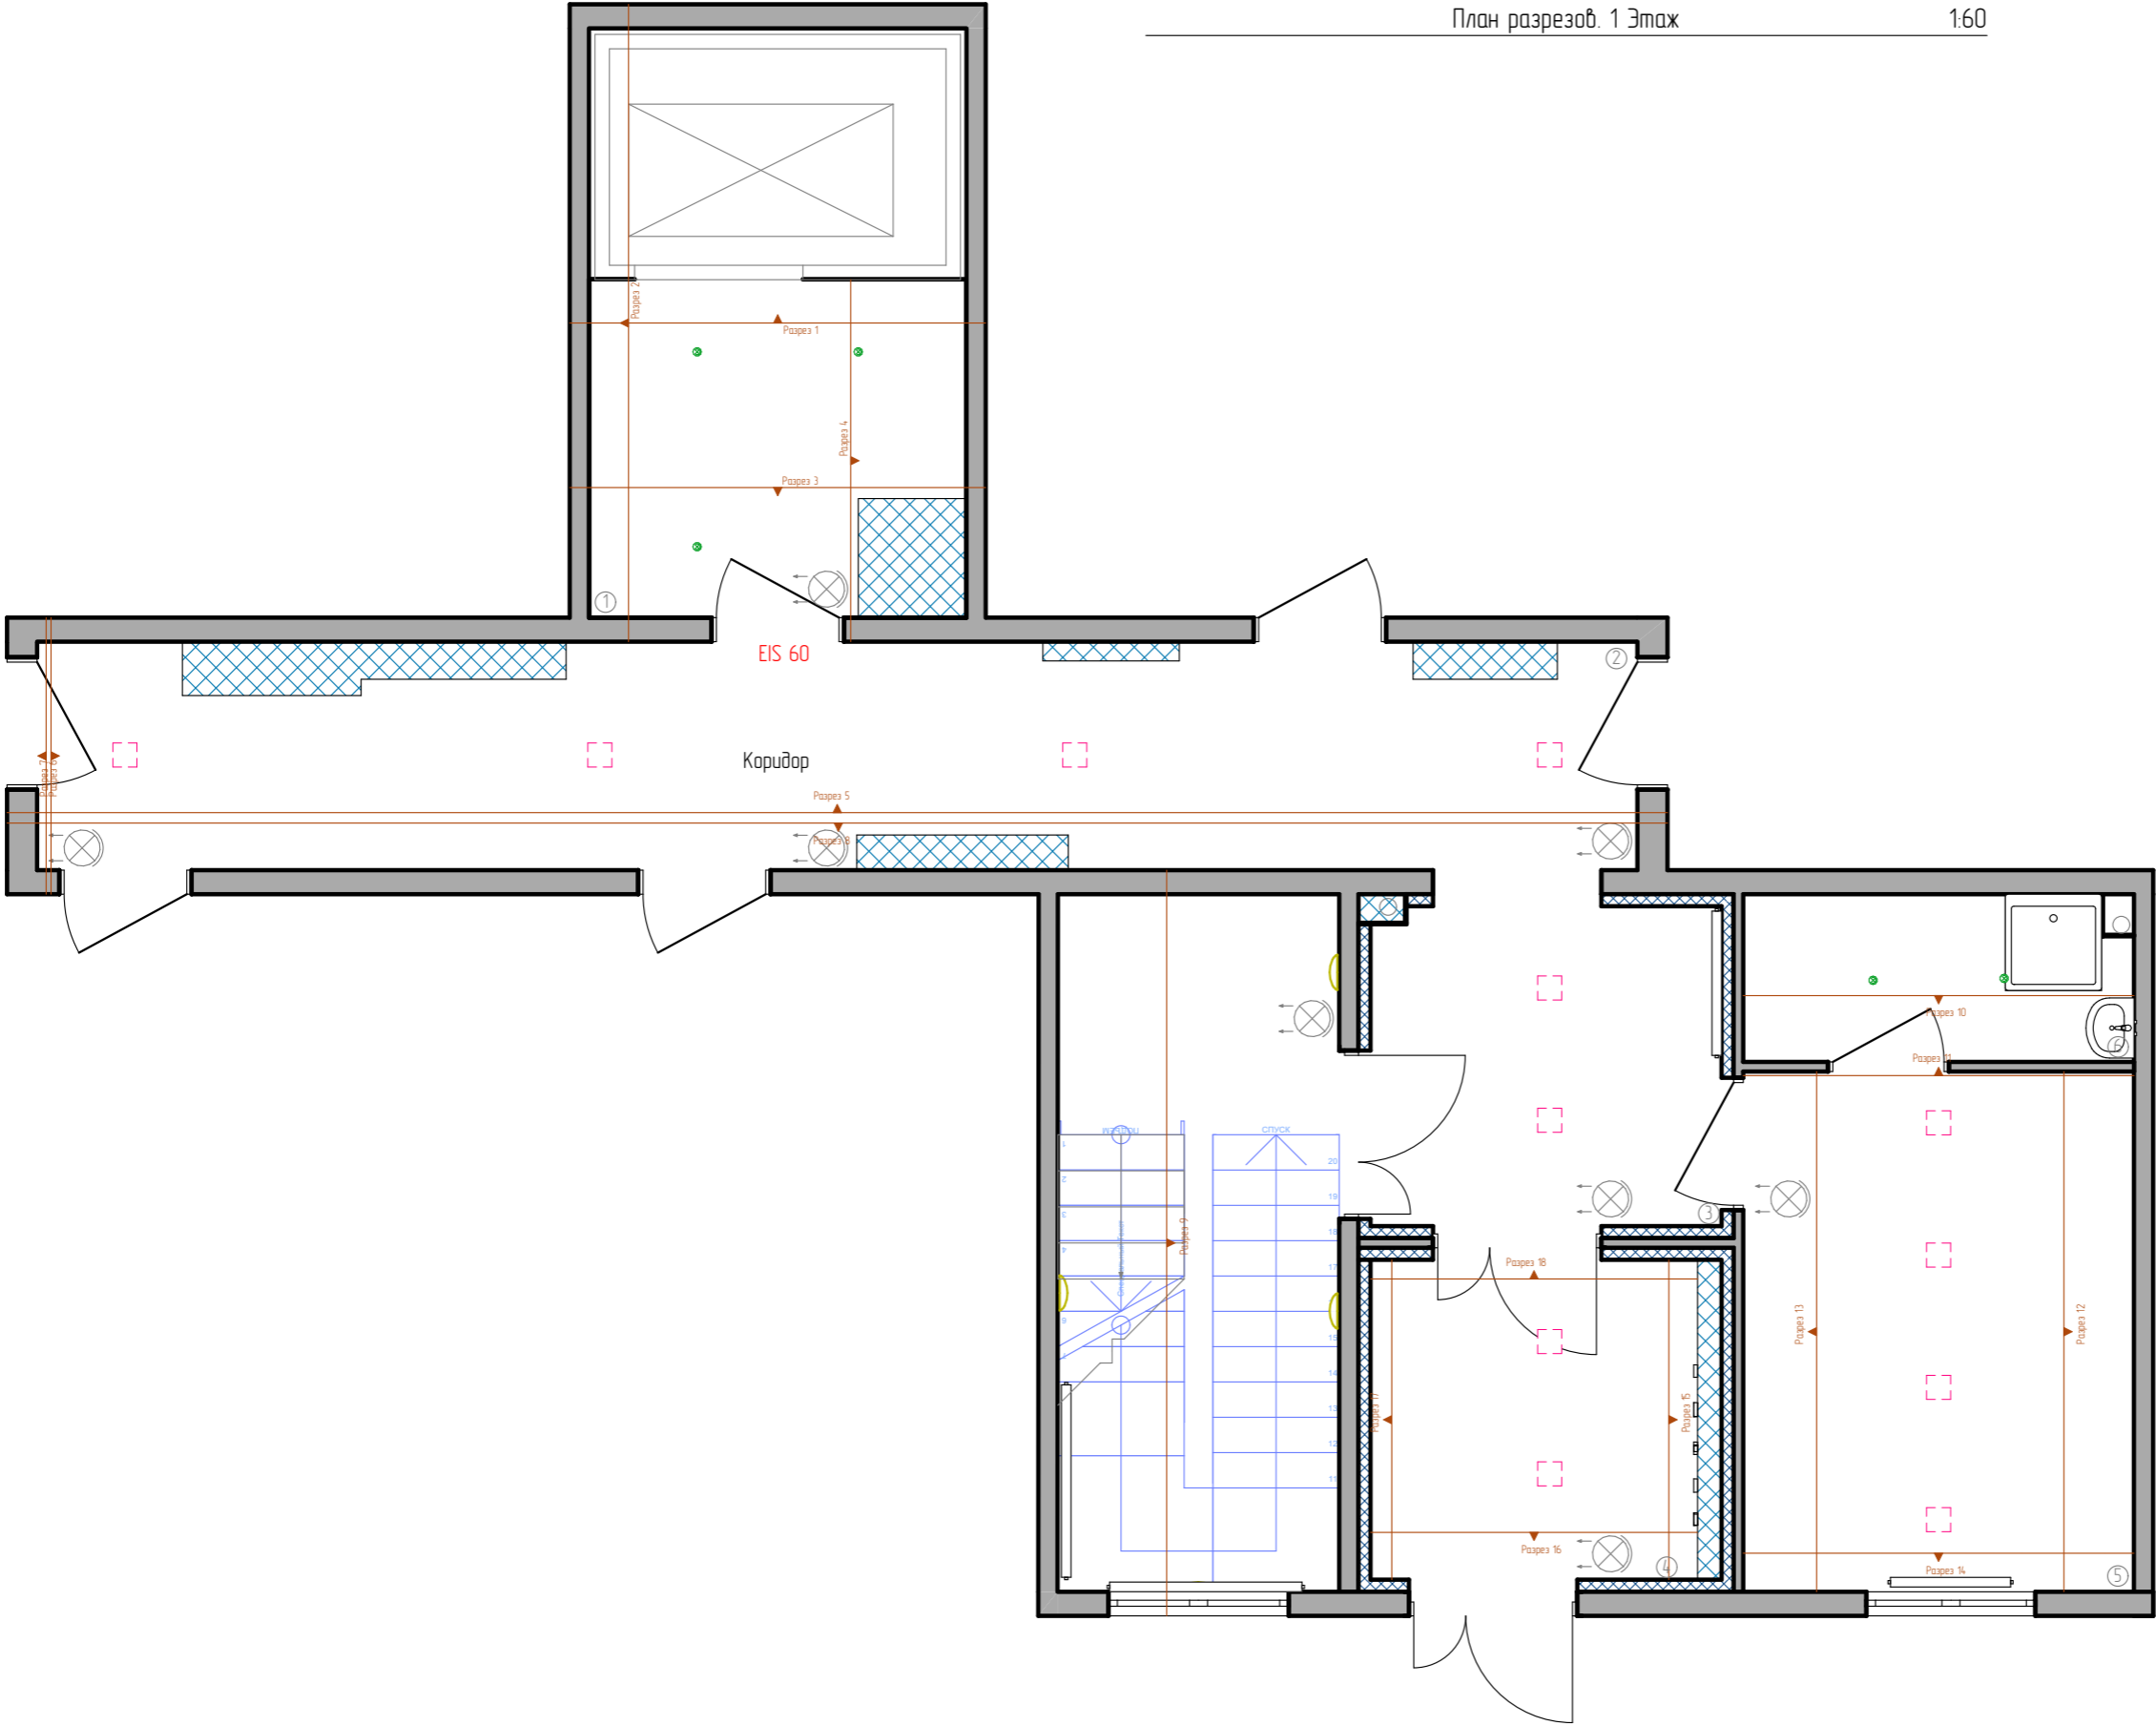


План разрезов				
г. Салехард Жилой Комплекс				
Должность	Фамилия	Подпись	Масштаб	Лист №
Руководитель проекта	Скилова Виктория		1:60	23
Проектировщик	Маринова Татьяна			

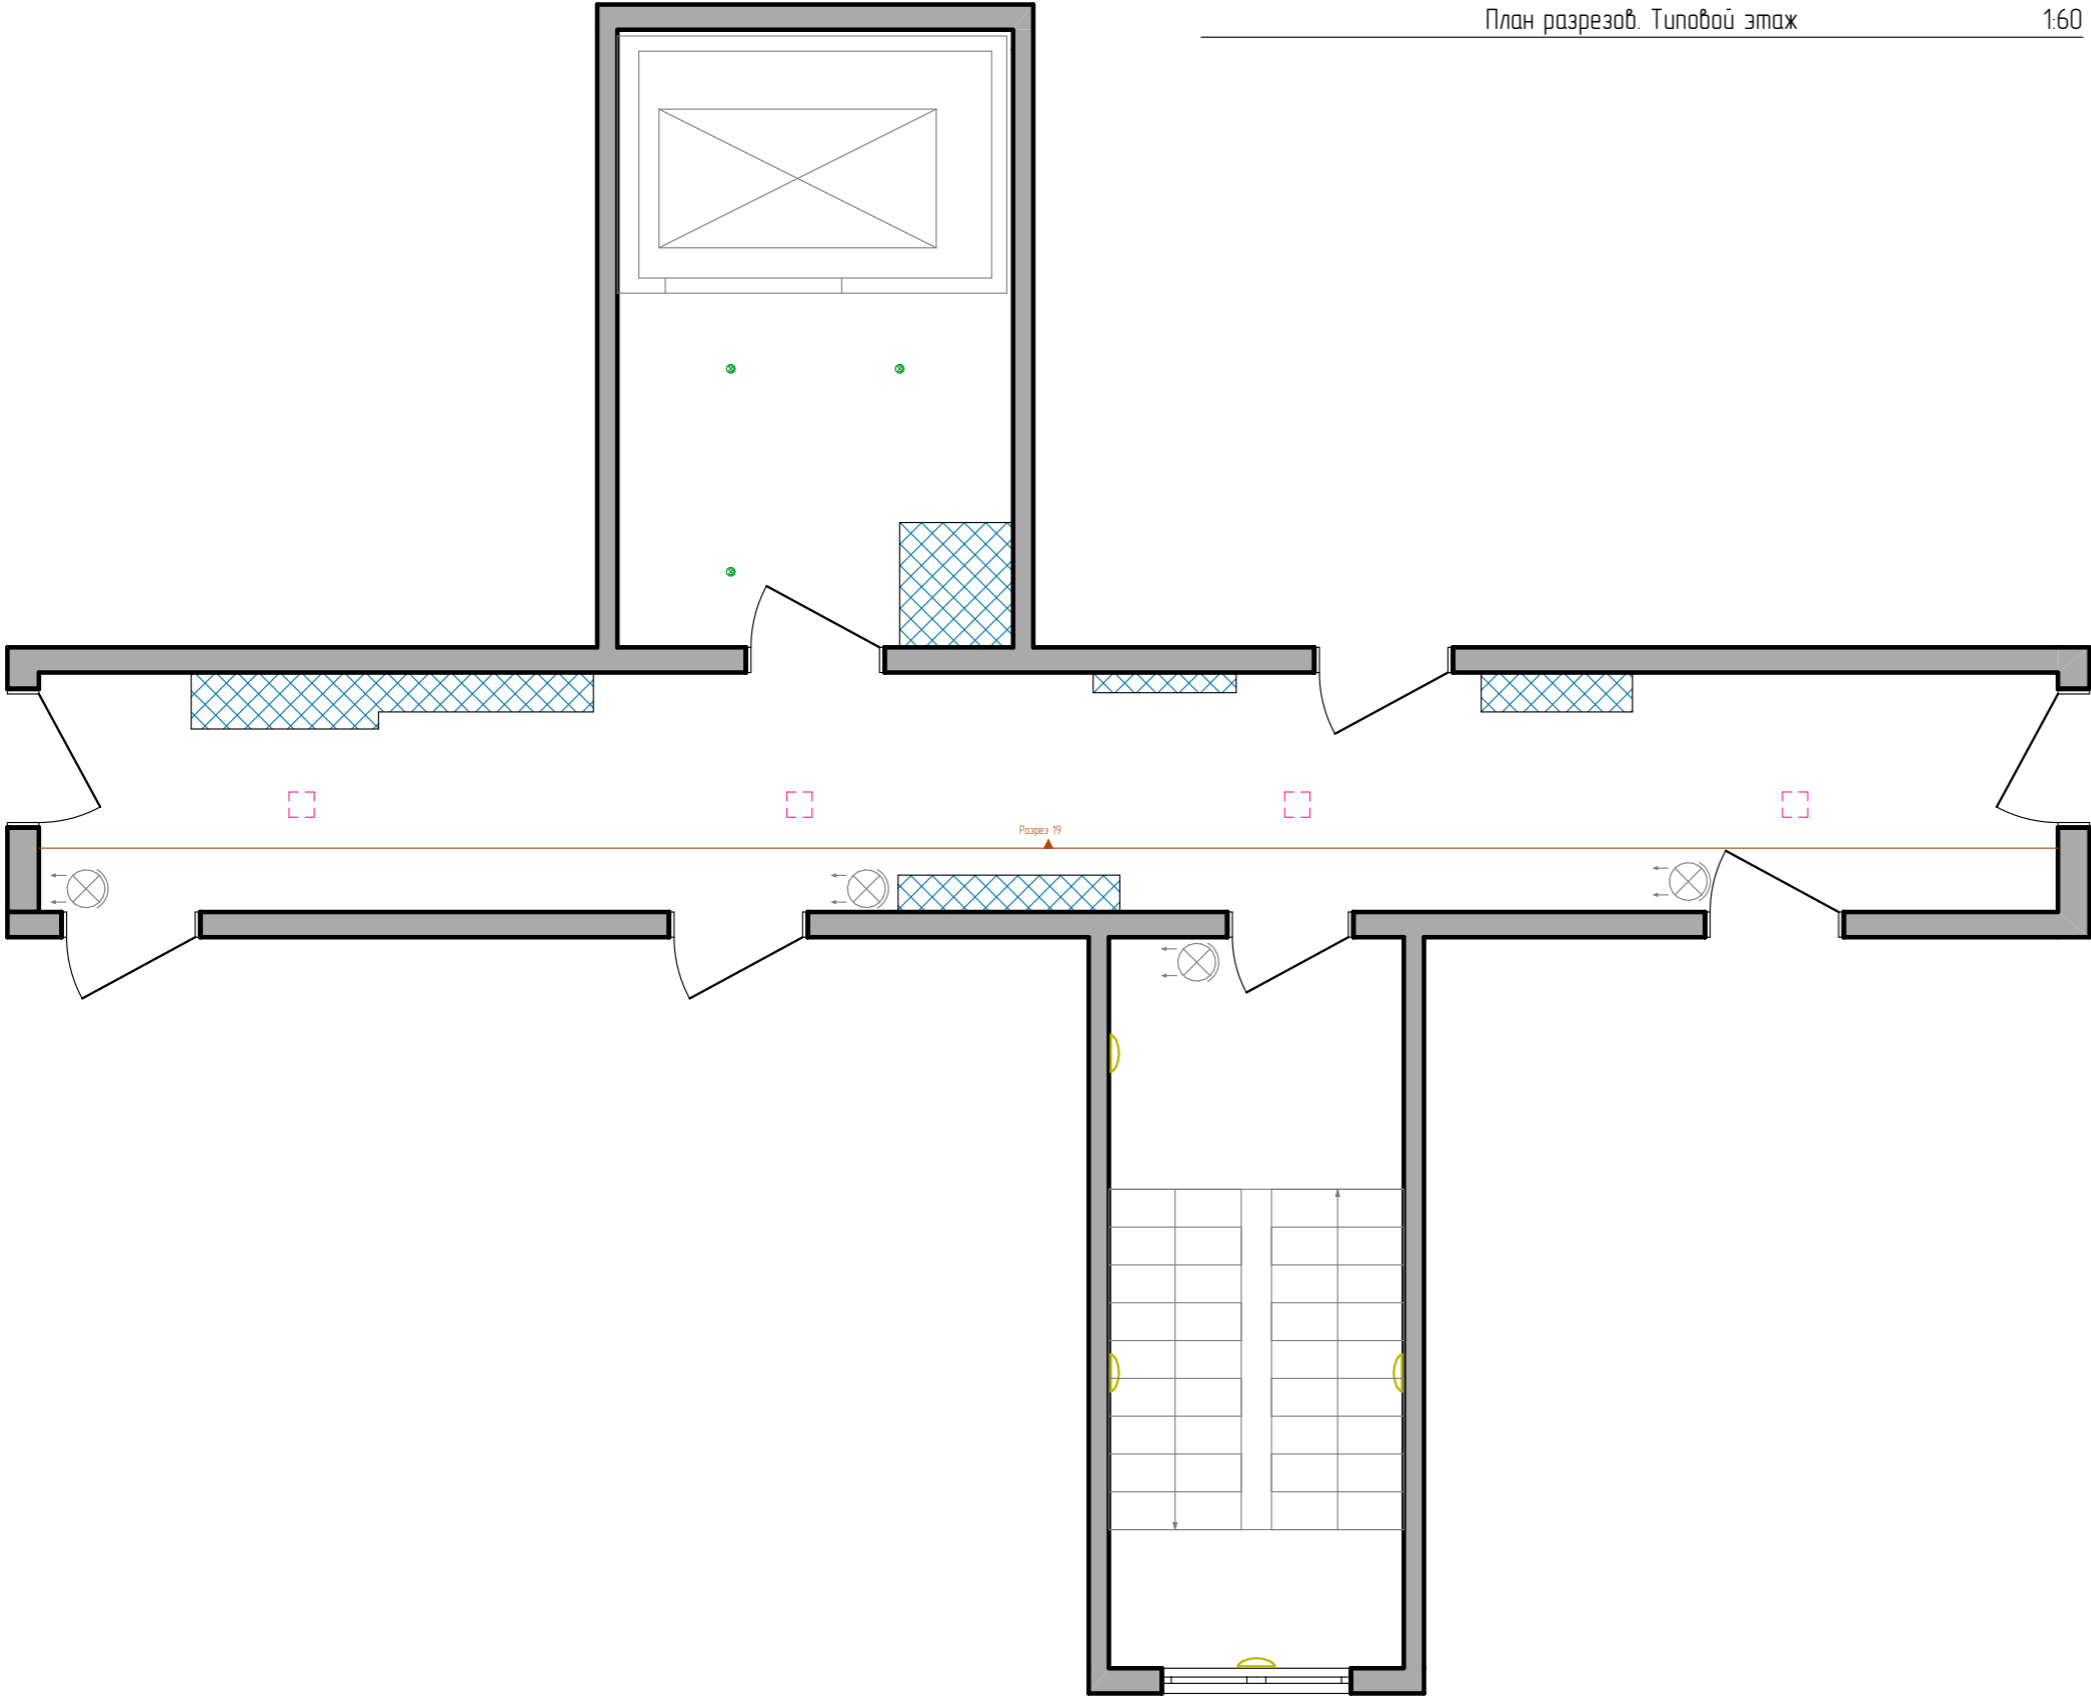


План разрезов. Типовой этаж				
г. Салехард Жилой Комплекс				
Должность	Фамилия	Подпись	Масштаб	Лист №
Руководитель проекта	Скилова Виктория		1:60	24
Проектировщик	Маринова Татьяна			


Разрез 1 1:30

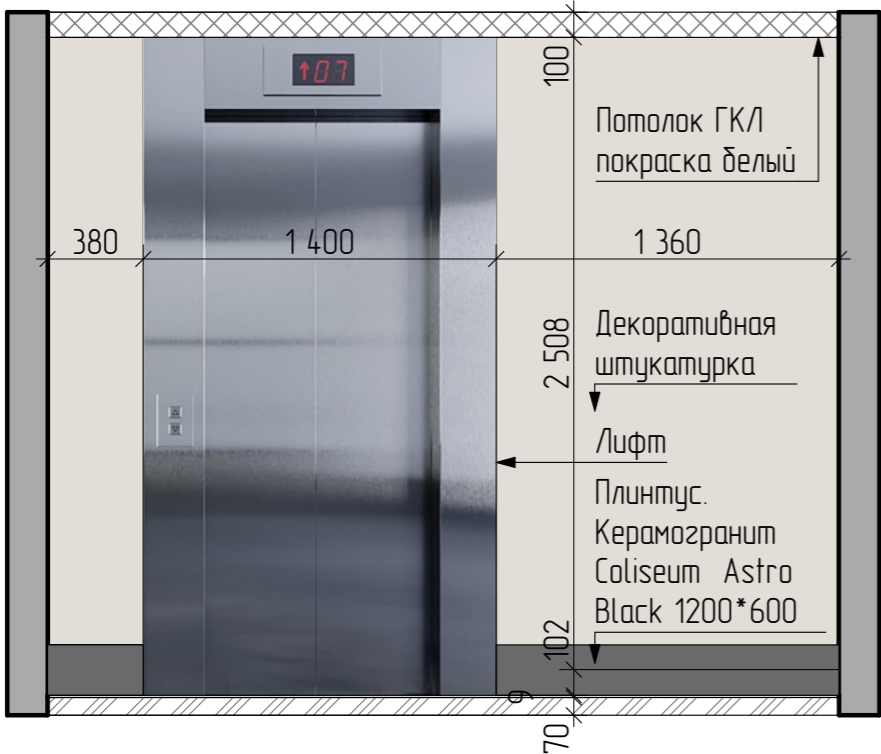


Разрез 2 1:30

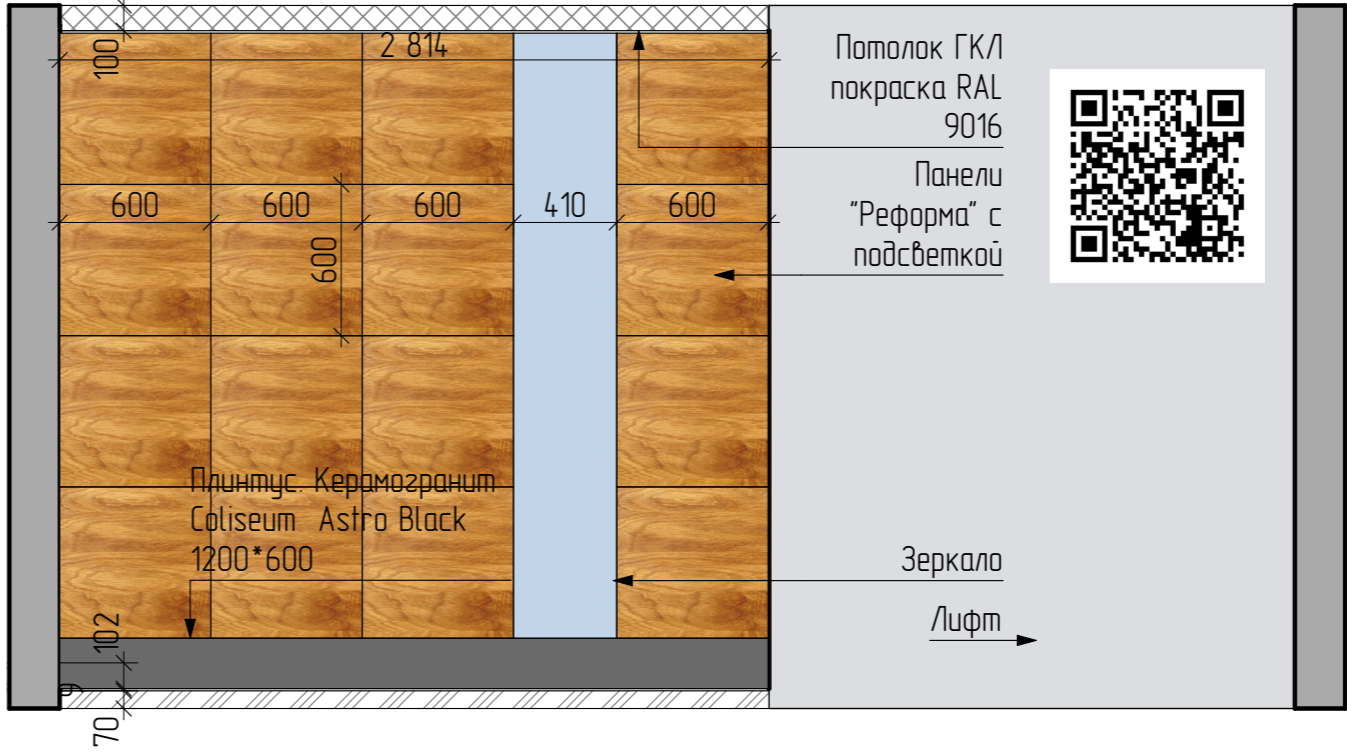

Разрез 4 1:30

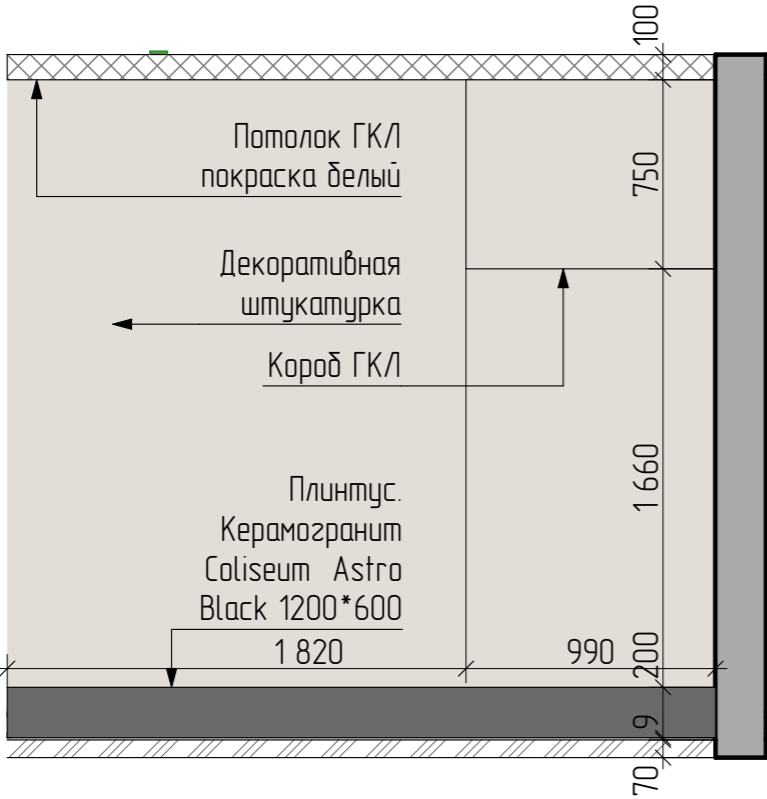

Разрез 3 1:30

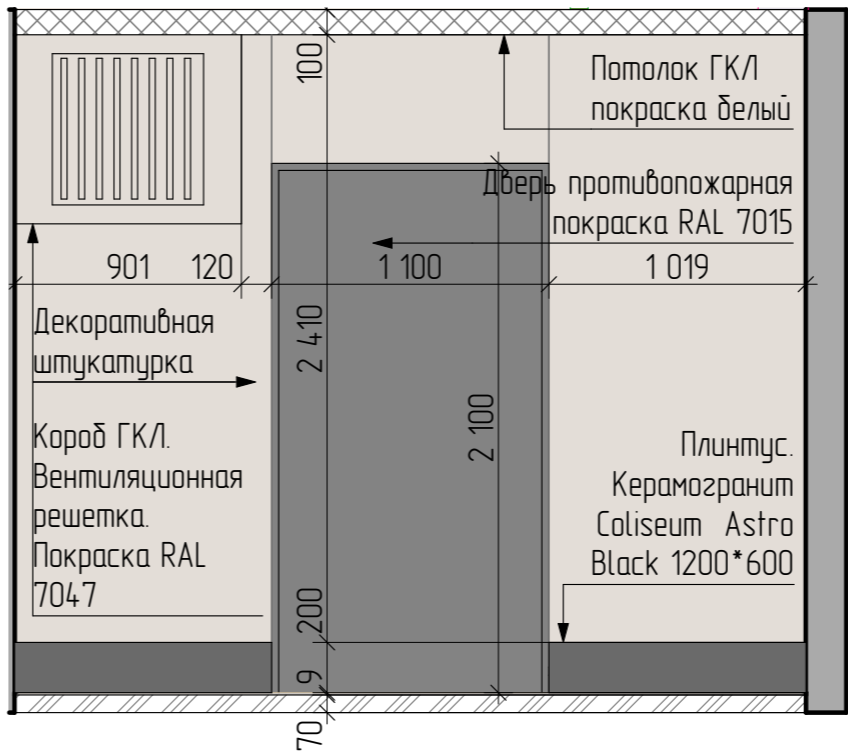


ПРИМЕЧАНИЯ:  
1. Внешний вид потолка показан условно.  
2. Размер напольного покрытия+стяжки показан примерно, точный размер см. по факту.  
3. Текстура настенного покрытия показана условно. Дополнительно согласовывается по факту.  
4. Все случаи предполагаемых изменений согласовать с Проектировщиком и Заказчиком.

Лифтовой холл. Разрезы				
г. Салехард Жилой Комплекс				
Должность	Фамилия	Подпись	Масштаб	Лист №
Руководитель проекта	Скилова Виктория		1:60	45
Проектировщик	Маринова Татьяна			


Разрез 5

1:40

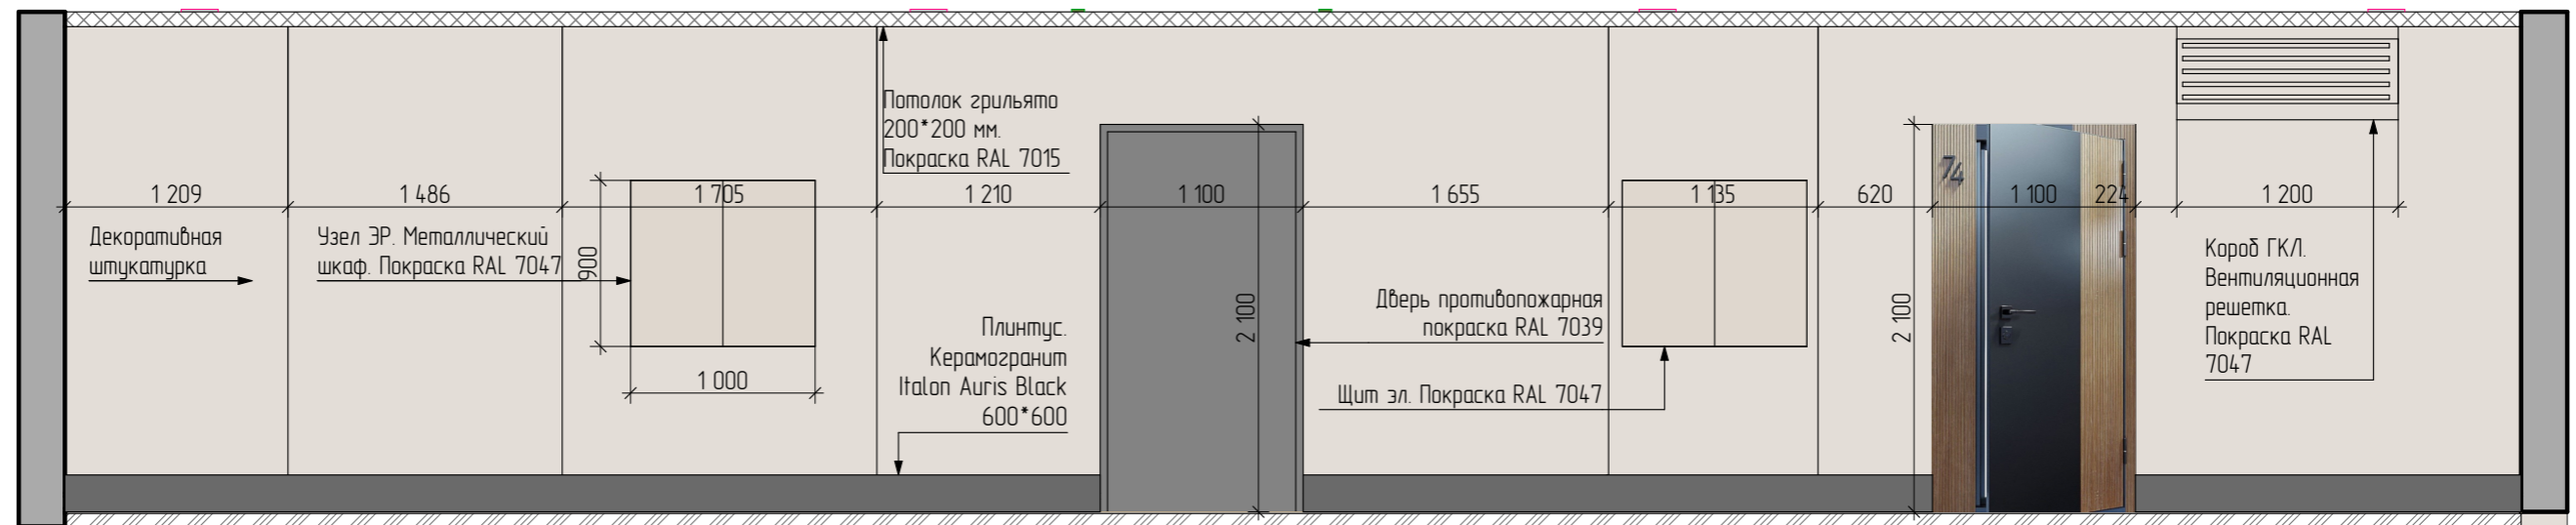


Разрез 8

1:40

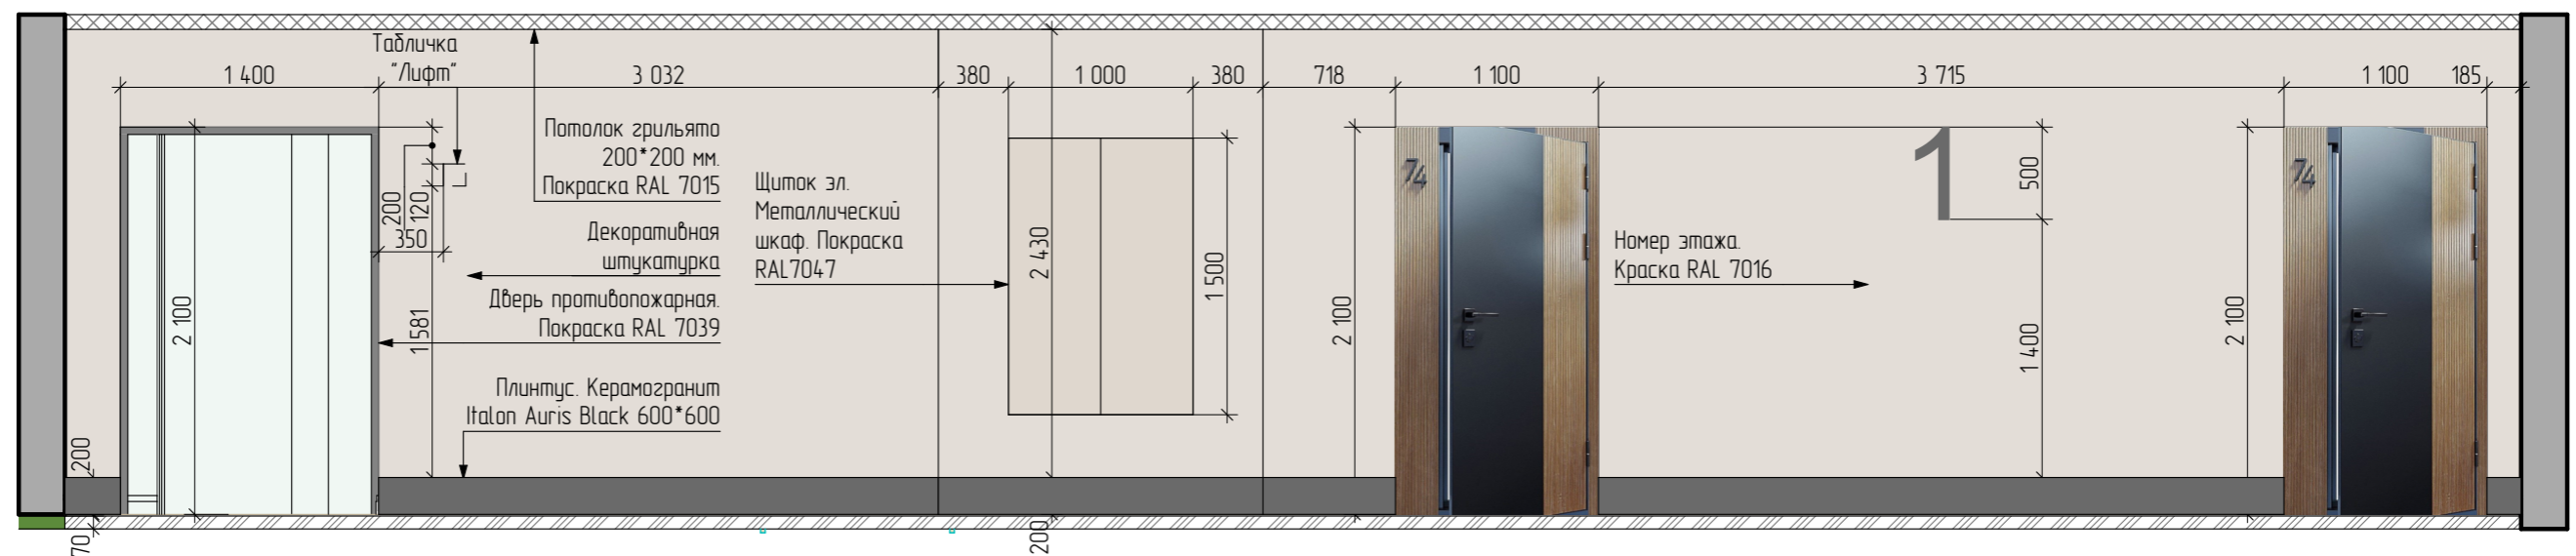

Разрез 6

1:40

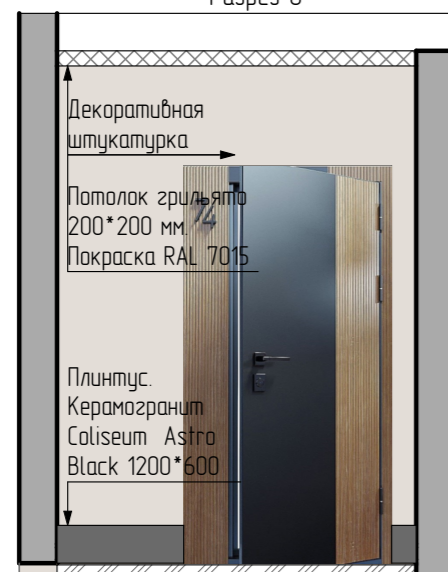

Разрез 7

1:40





ПРИМЕЧАНИЯ:

1. Внешний вид потолка показан условно.

2.Размер напольного покрытия+стяжки показан примерно, точный размер см. по факту.

3. Все случаи предполагаемых изменений согласовать с Проектировщиком и Заказчиком.


Разрезы. Коридор				
г. Салехард Жилой Комплекс				
Должность	Фамилия	Подпись	Масштаб	Лист №
Руководитель проекта	Скилова Виктория		160	46
Проектировщик	Маринова Татьяна			

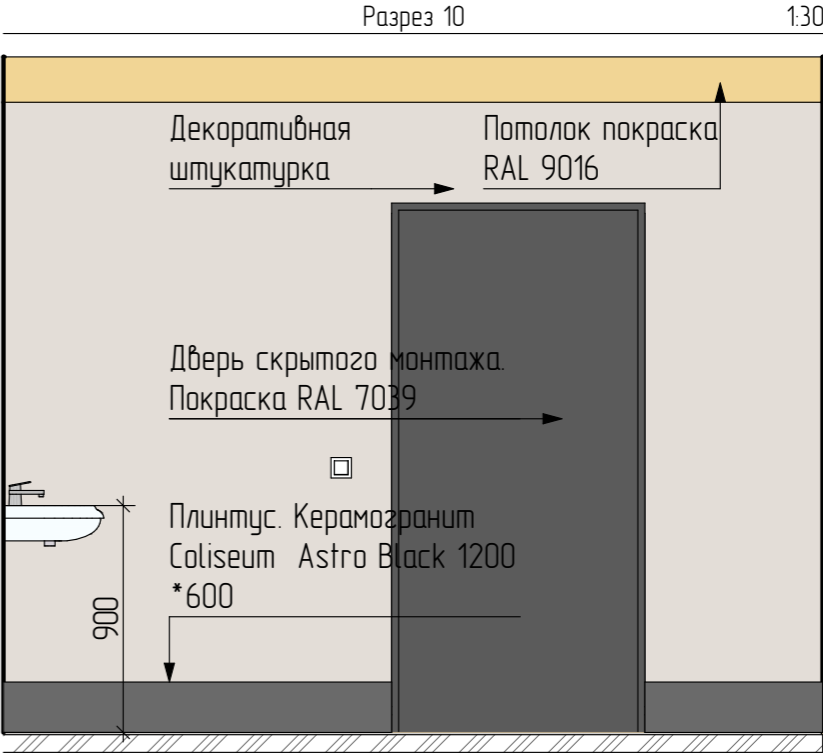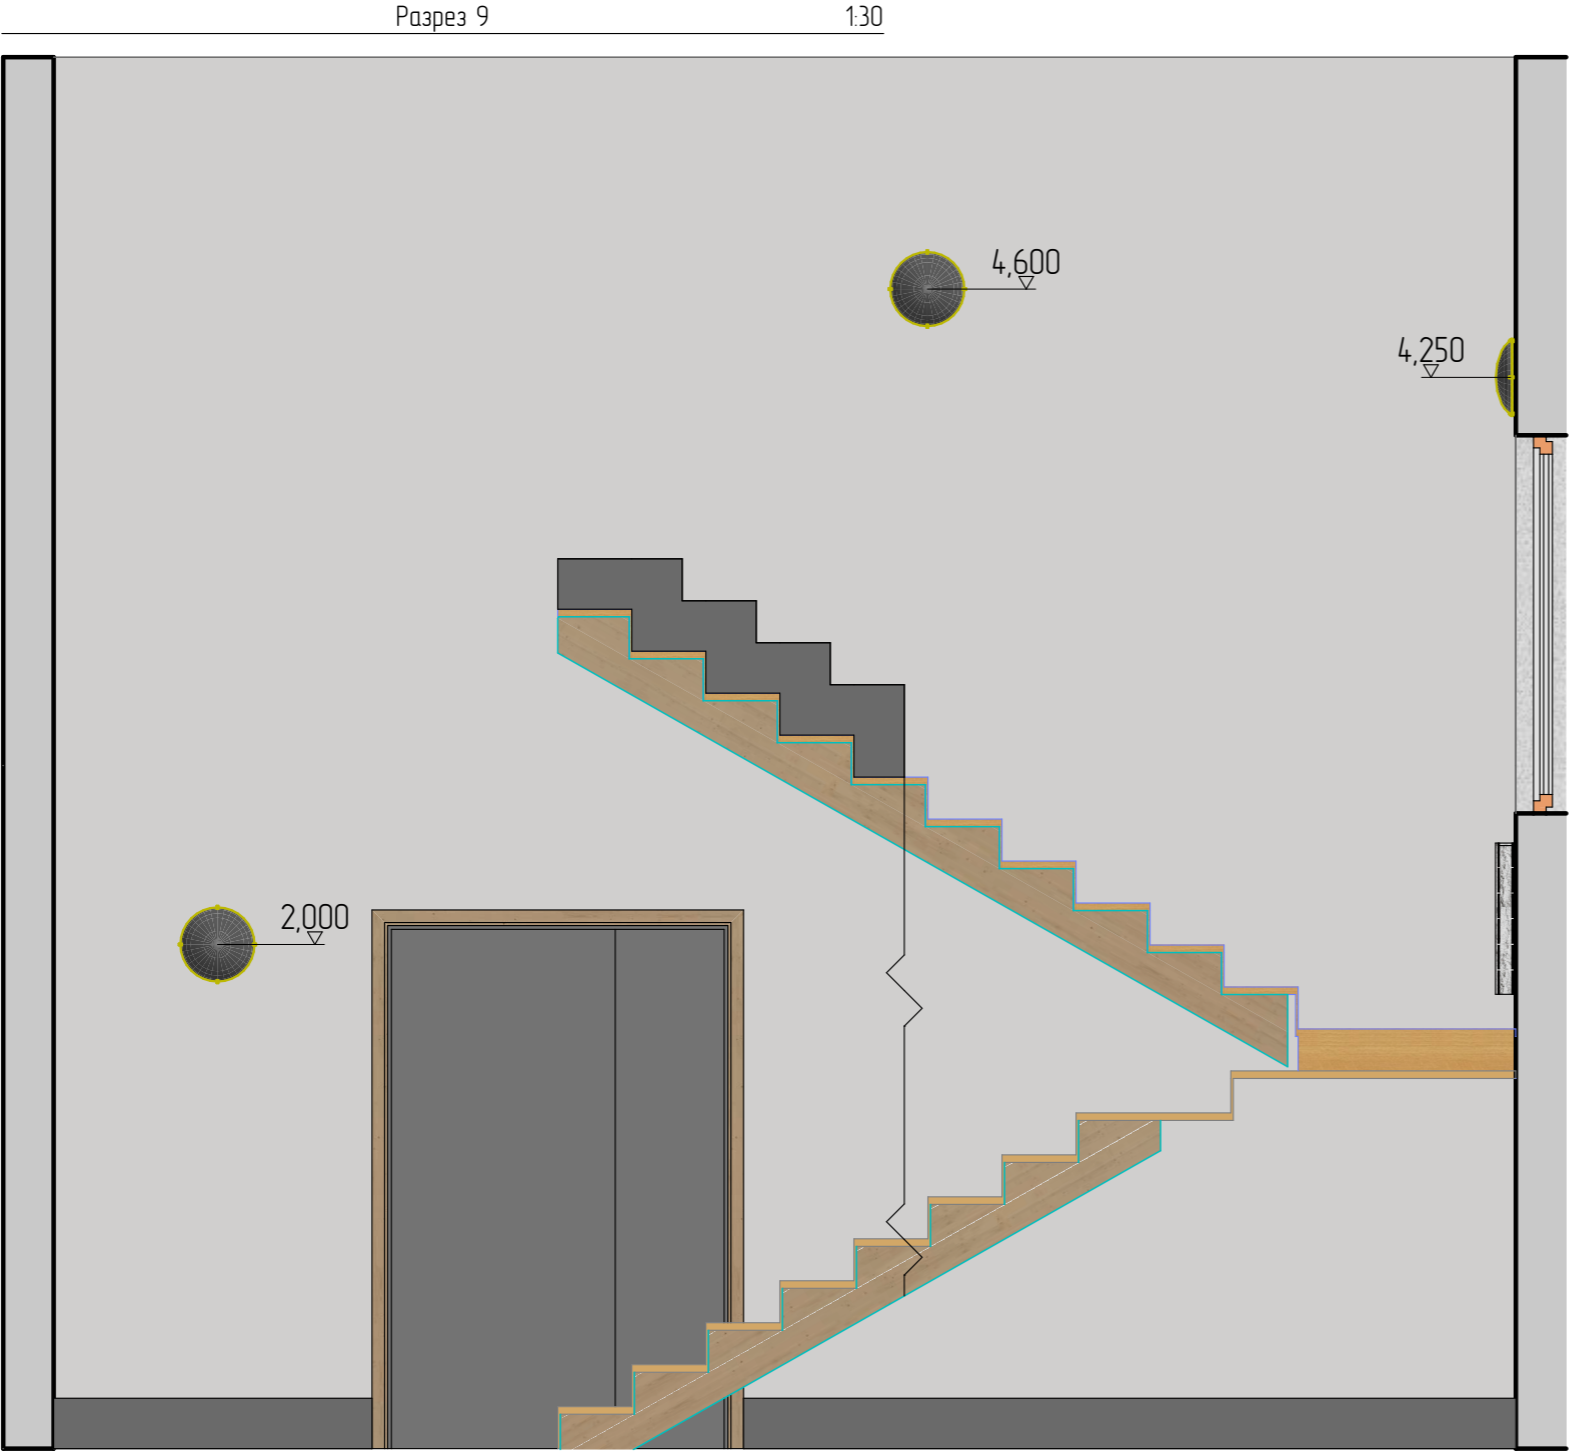


ПРИМЕЧАНИЯ:  
1. Внешний вид мебели показан условно.  
2. Размер напольного покрытия+стяжки показан примерно, точный размер см. по факту.  
3. Все случаи предполагаемых изменений согласовать с Проектировщиком и Заказчиком.

Разрезы. Лестница, ПУИ				
г. Тюмень ЖК Приобережный				
Должность	Фамилия	Подпись	Масштаб	Лист №
Руководитель проекта	Шубаева Виктория		1:25	47
Проектировщик	Вакучева Юлия			


Разрез 11 1:40

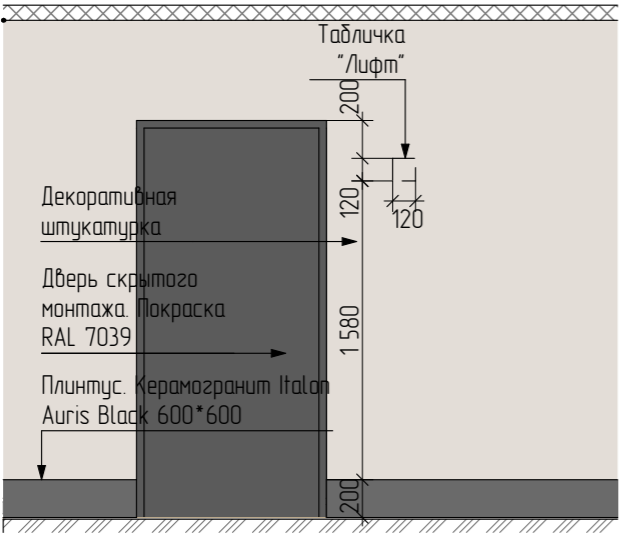


Разрез 12 1:40

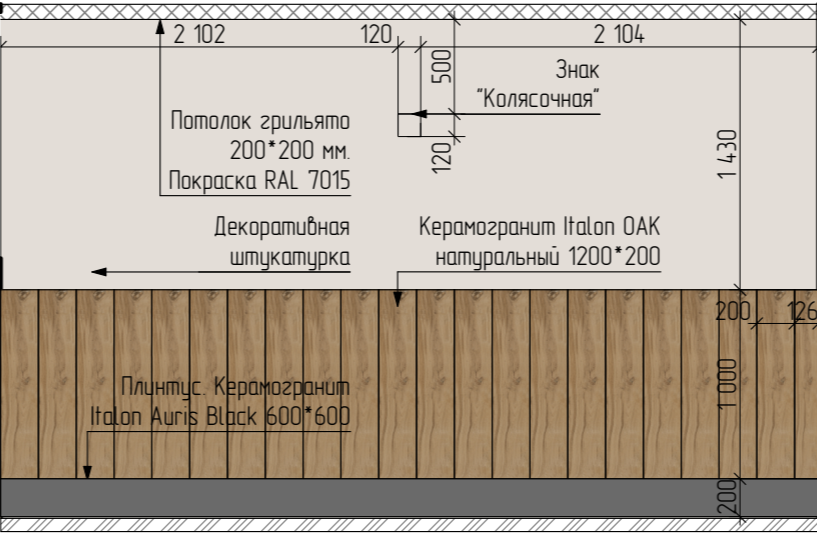

Разрез 14 1:40

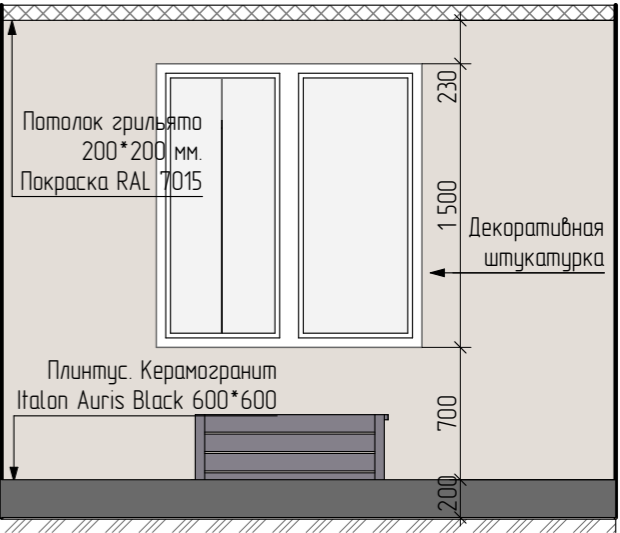


Разрез 14 1:40

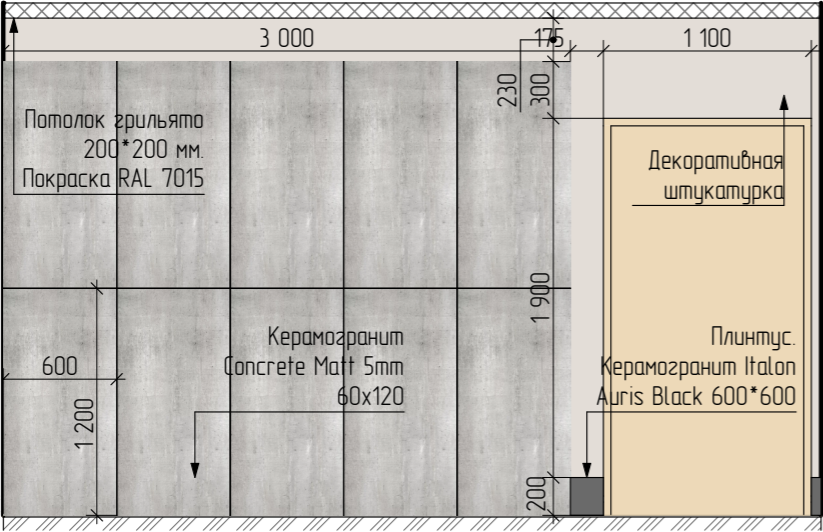


Разрезы. Колясочная				
г. Тюмень ЖК Приобережный				
Должность	Фамилия	Подпись	Масштаб	Лист №
Руководитель проекта	Шубаева Виктория		1:25	48
Проектировщик	Вакучева Юлия			


Разрез 15 1:40

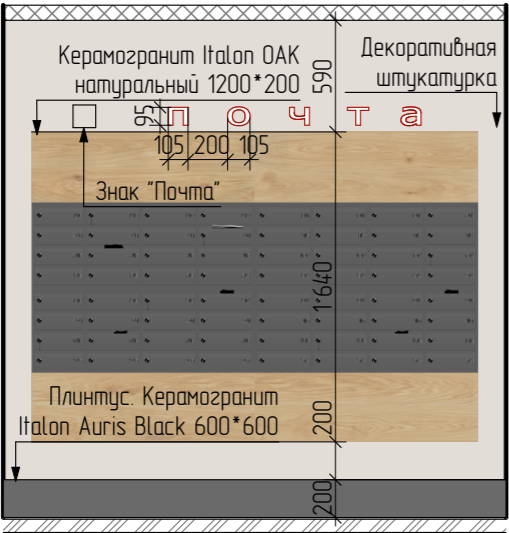


Разрез 17 1:40

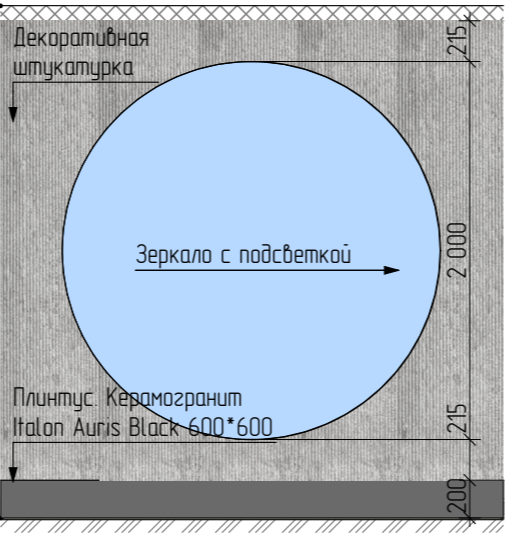


Разрез 18 1:40

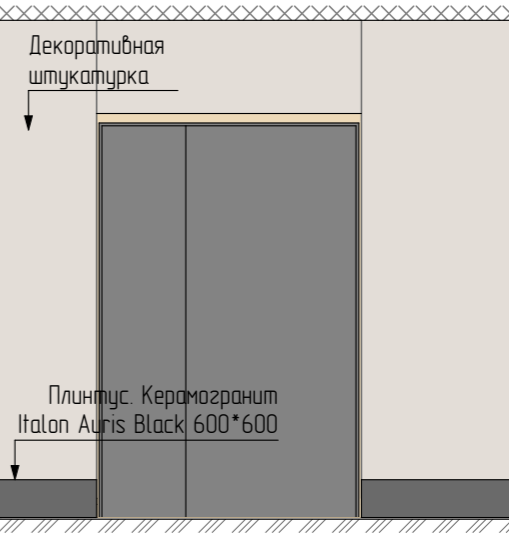

Разрез 16 1:40

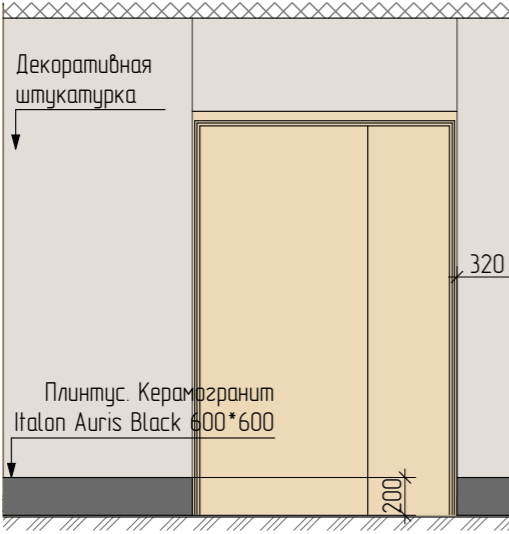

Разрезы. Тамбур				
г. Тюмень ЖК Правобережный				
Должность	Фамилия	Подпись	Масштаб	Лист №
Руководитель проекта	Шубаева Виктория		1:25	49
Проектировщик	Вакуева Юлия			

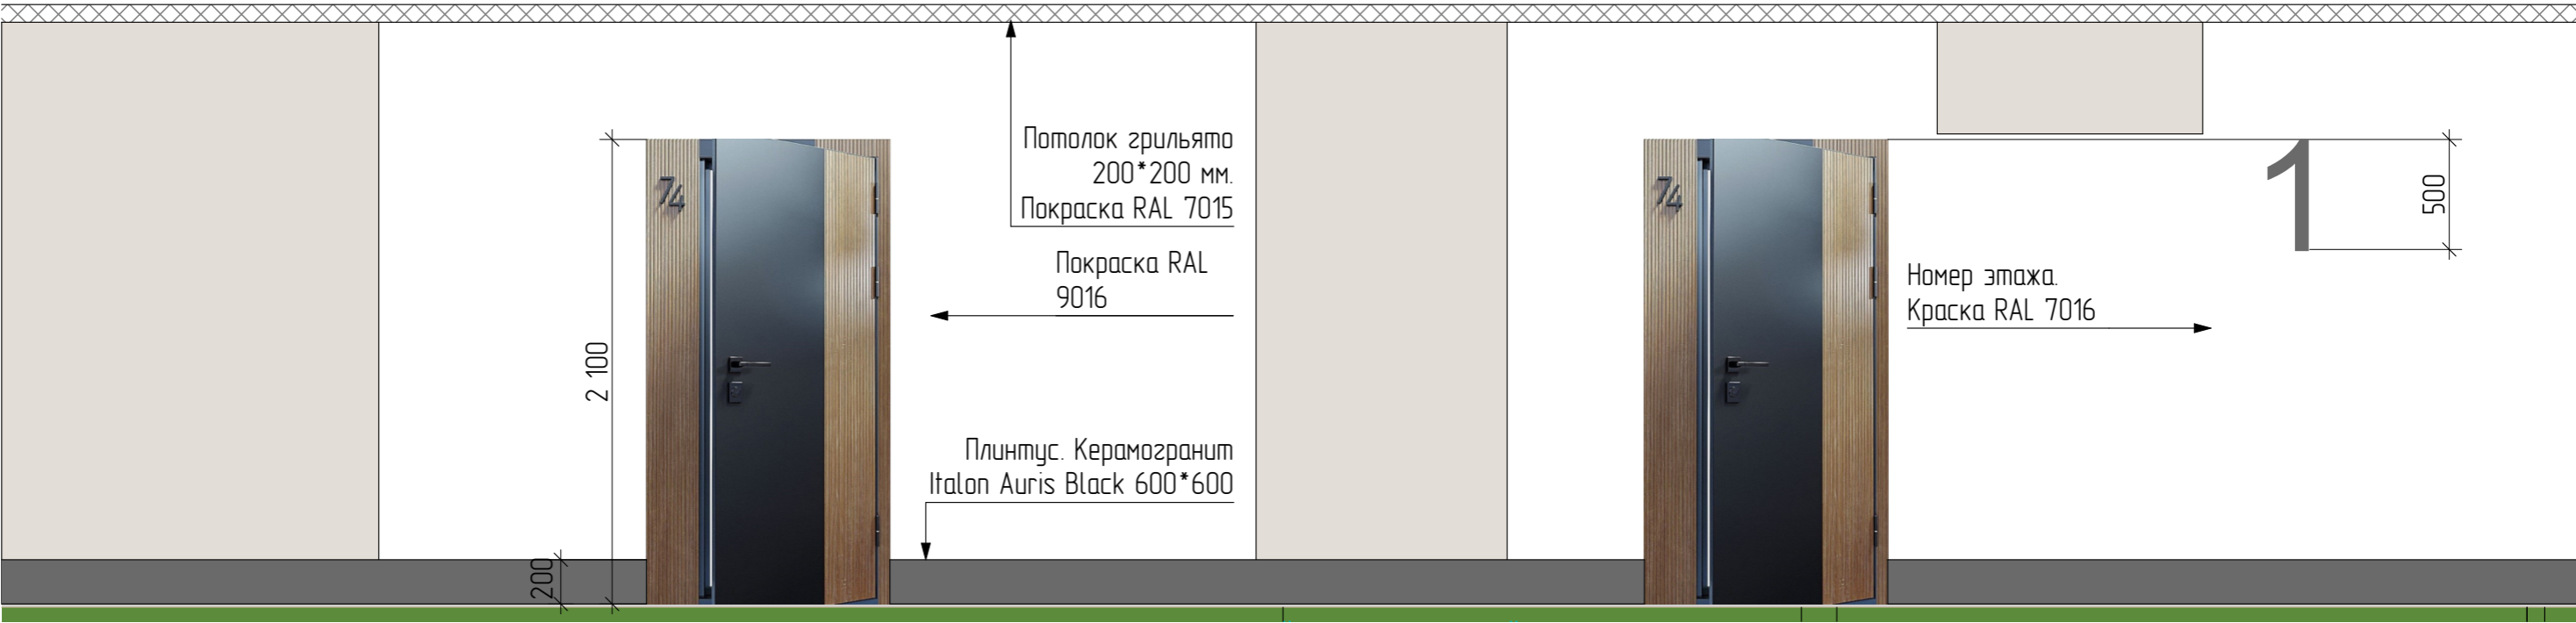

ПРИМЕЧАНИЯ:  
1. Внешний вид мебели показан условно.  
2.Размер напольного покрытия+стяжки показан примерно, точный размер см. по факту.  
3.Все случаи предполагаемых изменений согласовать с Проектировщиком и Заказчиком.

Разрезы Типовой этаж				
г. Тюмень ЖК Приобережный				
Должность	Фамилия	Подпись	Масштаб	Лист №
Руководитель проекта	Шубаева Виктория		1:25	50
Проектировщик	Вакучева Юлия			