

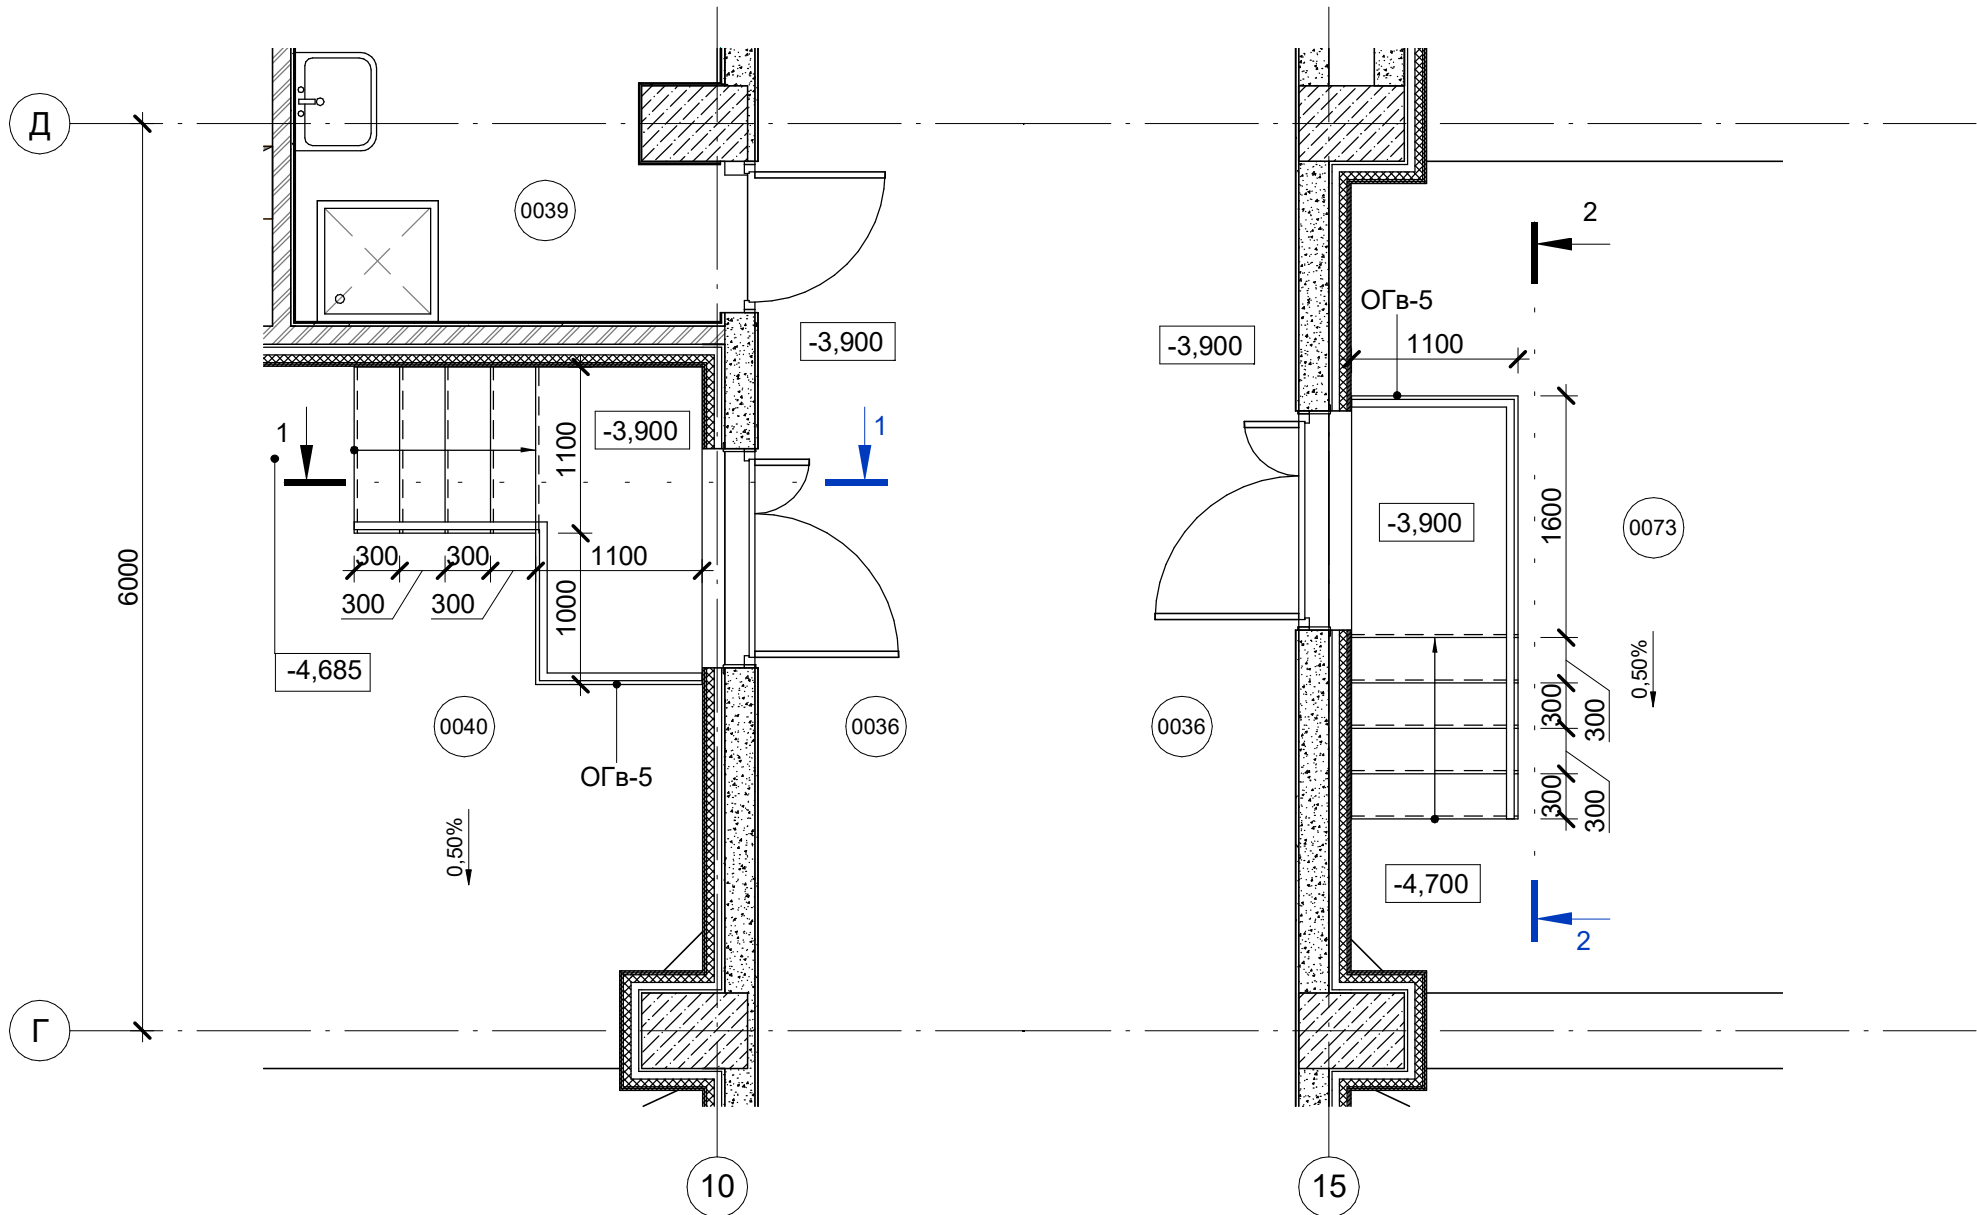


Фрагмент плана на отм. -3,900

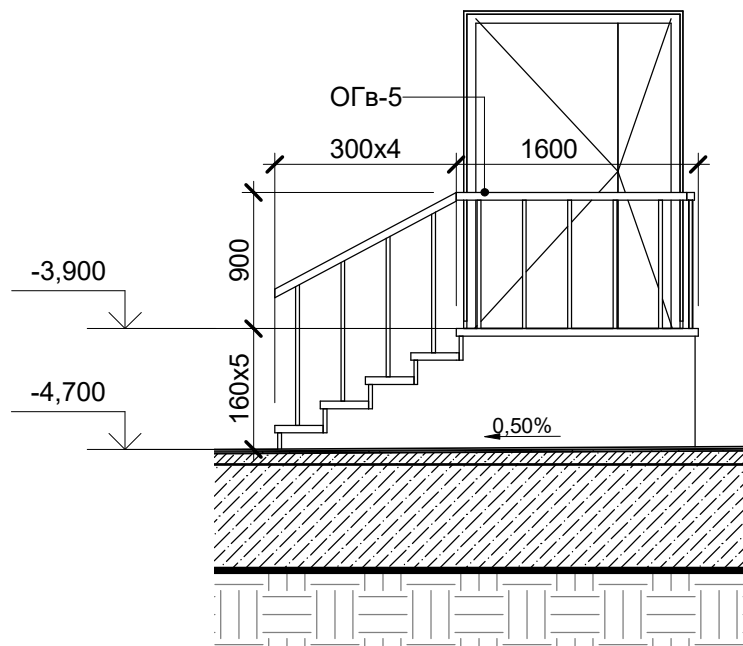


Разрез 1-1

Разрез 2-2

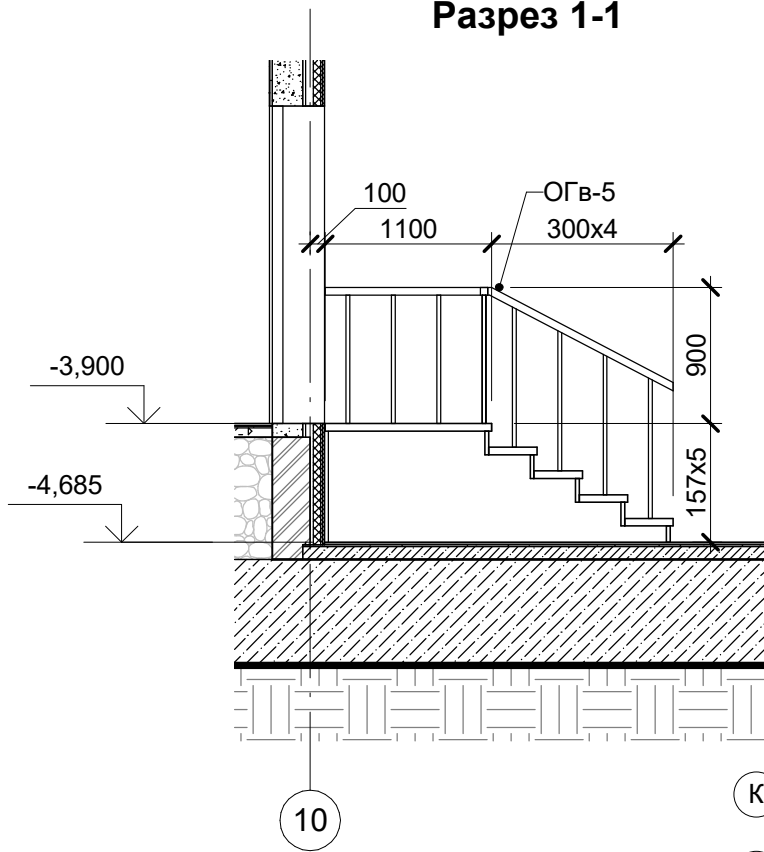

Примечания:

- Общие указания, ведомость чертежей и ведомость спецификаций см. лист 1 данного раздела.
- Размеры уточняются по результатам обмеров.
- Данный лист является заданием на разработку лестниц. Конструкцию, способ крепления и ведомости материалов см. КР.
- Архитектурные решения ограждений являются условными. Конструкцию и способ крепления разрабатывает фирма-изготовитель.

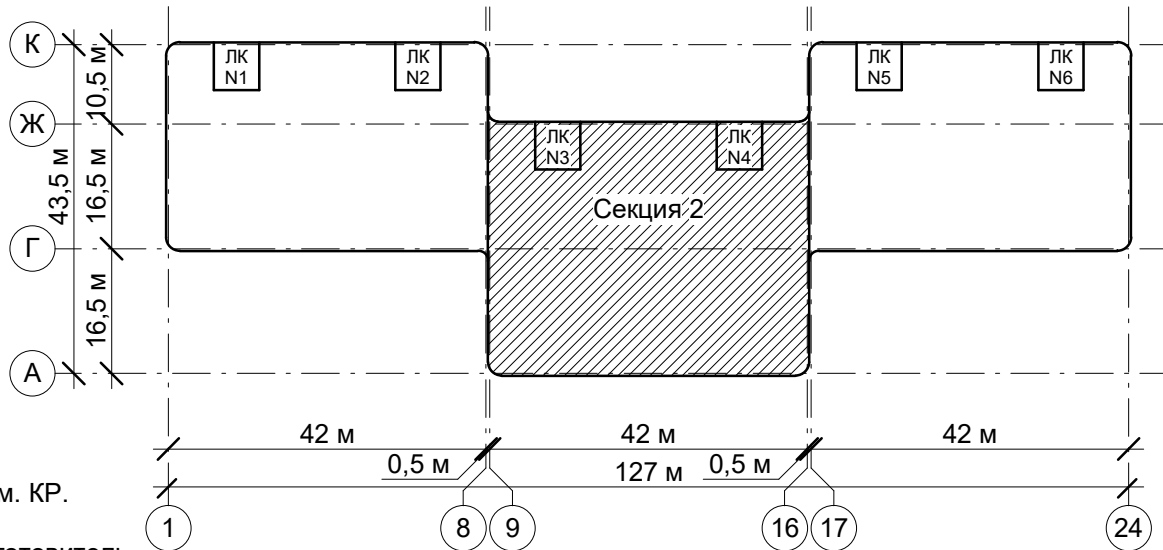

МАСШТАБ 1 : 50

± 0,000/55,00

Изм.	Кол. уч.	Лист	№ док.	Подпись	Дата
ГАП	Пчелина	06.2024			
ГИП	Матвеев	06.2024			
Разработал	Иванцов	06.2024			
Проверил	Кузьманина	06.2024			
Н. контр.	Чуклов	06.2024			

Шифр:292/08/23-Р

АР6

«Взрослая поликлиника на 750 посещений для южной части г. Новый Уренгой, в том числе затраты на проектно-изыскательские работы»
по адресу: Российская Федерация, Ямало-Ненецкий автономный округ, Тюменская область, г. Новый Уренгой, мкр. Оптимистов

Архитектурные решения. Лестницы.
Спецификации и ведомости материалов

Стадия	Лист	Листов
Р	10	

Лестницы в осях 10/Г-Д и 15/Г-Д (помещения КНС)

АРЕНА
ПРОЕКТНЫЙ ИНСТИТУТ

Формат: А3